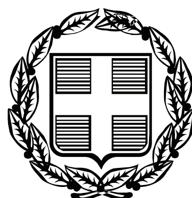


ΕΦΗΜΕΡΙΣ ΤΗΣ ΚΥΒΕΡΝΗΣΕΩΣ

ΤΗΣ ΕΛΛΗΝΙΚΗΣ ΔΗΜΟΚΡΑΤΙΑΣ

ΤΕΥΧΟΣ ΤΕΤΑΡΤΟ **Αρ. Φύλλου 130**

27 Μαρτίου 2008

ΠΕΡΙΕΧΟΜΕΝΑ

ΑΠΟΦΑΣΕΙΣ

ΑΠΟΦΑΣΕΙΣ

Αριθμ. Δ10/20420 οικ. (1)

Επικύρωση καθορισμού οριογραμμών ρέματος Μαλέξη Μεσογαίας Αττικής

Ο ΥΠΟΥΡΓΟΣ ΠΕΡΙΒΑΛΛΟΝΤΟΣ, ΧΩΡΟΤΑΞΙΑΣ ΚΑΙ ΔΗΜΟΣΙΩΝ ΕΡΓΩΝ

Έχοντας υπόψη:

1. Το π.δ. 63/2005 (ΦΕΚ98Α) περί «Κωδικοποίησης της Νομοθεσίας για την Κυβέρνηση και τα Κυβερνητικά Όργανα».
2. Τον ν. 1418/1984 περί «Δημοσίων έργων και ρυθμίσεων συναφών θεμάτων», όπως τροποποιήθηκε, συμπληρώθηκε και ισχύει σήμερα.
3. Το π.δ. 609/1985 περί «Κατασκευής Δημοσίων Έργων», όπως τροποποιήθηκε, συμπληρώθηκε και ισχύει σήμερα.
4. Τον ν. 716/1977 «Περί μητρώου μελετητών και αναθέσεως και εκπονήσεως μελετών» και τα εκτελεστικά του διατάγματα.
5. Το π.δ. 696/1974 «Περί αμοιβών μηχανικών» όπως τροποποιήθηκε με το π.δ. 515/1989.
6. Το π.δ. 69/1998 «Περί Οργανισμού της Γ.Γ.Δ.Ε. του ΥΠΕΧΩΔΕ», όπως τροποποιήθηκε με το Π.Δ. 167/92 σε συνδυασμό με το π.δ. 910/1977 «Περί Οργανισμού του τέως Υπ.Δ.Ε.», όπως ισχύει σήμερα.
7. Το π.δ. 346/1998 «Προσαρμογή της Ελληνικής Νομοθεσίας για τις δημόσιες συμβάσεις Υπηρεσιών προς τις διατάξεις της οδηγίας 92/50» όπως τροποποιήθηκε με το π.δ. 18/2000.
8. Την υπ' αριθμ. Δ16α/04/773/29.11.1990 κοινή απόφαση του Υπουργού Προεδρίας και του Αναπληρωτή Υπουργού ΠΕ.ΧΩ.ΔΕ. για εξαίρεση διοικητικών πράξεων ή εγγράφων από τον κανόνα των 3 υπογραφών του άρθρου 81 του ν. 1892/1990.
9. Τον ν. 2744/1999 περί «Ρυθμίσεων θεμάτων της Εταιρείας Ύδρεύσεως και Αποχετεύσεως Πρωτευούσης (ΕΥΔΑΠ) και άλλων διατάξεων» και ειδικότερα την παρ. 2 του άρθρου 6.
10. Τον ν. 3212/2003 περί «Άδειας δόμησης, πολεοδομικών και άλλων διατάξεων θεμάτων αρμοδιότητας Υ.ΠΕ.ΧΩ.ΔΕ.» και ειδικότερα την παρ. 3 του άρθρου 16.
11. Τον ν. 3010/2002 περί «Διαδικασίας οριοθέτησης και ρυθμίσεων θεμάτων για τα υδατορέματα και άλλες διατάξεις» και ειδικότερα το άρθρο 5 αυτού.
12. Την υπ' αριθμ. 15076/10.2.2005 απόφαση Ε.ΥΔ.Α.Π., με την οποία εγκρίθηκε η «Προμελέτη Διευθέτησης ρ. Αγ. Γεωργίου και λοιπών ρεμάτων περιοχής Ο.Ι.Κ.».
13. Την υπ' αριθμ. Δ10/21717οικ/8.10.2004 απόφαση Υπουργού ΠΕ.ΧΩ.ΔΕ., με την οποία εγκρίθηκε η υποκατάσταση της ΕΥΔΑΠ από το Ελληνικό Δημόσιο στη σύμβαση για την εκπόνηση της μελέτης με τίτλο «Μελέτη Διευθέτησης ρέματος Ερασίνου».
14. Την υπ' αριθμ. ΕΥΠΕ/οικ.81926/12.3.2002 Προέγκριση Χωροθέτησης του έργου «Διευθέτηση ρ. Ερασίνου στο τμήμα της κοίτης του από την περιοχή κατάντη του φράγματος της Αττικής Οδού μέχρι την εκβολή του στον κόλπο της Βραυρώνας».
15. Την υπ' αριθμ. ΕΥΠΕ/οικ129583/1.6.2007 κοινή υπουργική απόφαση Έγκρισης Περιβαλλοντικών Όρων του έργου «Διευθέτηση ρ. Ερασίνου στο τμήμα της κοίτης του (μήκους 5,5 χλμ. περίπου) από την εκβολή του στον κόλπο της Βραυρώνας μέχρι κατάντη των έργων της Αττικής Οδού νότια του Αεροδρομίου Ελ. Βενιζέλος».
16. Την υπ' αριθμ. ΕΥΠΕ/102543/25.4.2006 Απαλλαγή από την τήρηση της διαδικασίας της «Προκαταρκτικής Περιβαλλοντικής Εκτίμησης και Αξιολόγησης» των έργων Διευθέτησης του ρέματος Αγ. Γεωργίου και λοιπών ρεμάτων περιοχής Ολυμπιακού Ιππικού Κέντρου (Ο.Ι.Κ).
17. Το υπ' αριθμ. Δ10/22327/3.12.2007 έγγραφο της Δ/νσης Δ10, με το οποίο εστάλη στον Δήμο Μαρκοπούλου ένα (1) αντίγραφο της μελέτης του θέματος, για τη γνώμη του οικείου Δημοτικού Συμβουλίου, σύμφωνα με την παρ. 3.α. του άρθρου 5 του ν. 3010/2002.
18. Την υπ' αριθμ. Δ10/20221οικ/4.2.2008 απόφαση Υ.ΠΕ.ΧΩ.ΔΕ. έγκρισης της «Μελέτης Οριοθέτησης ρέματος Μαλέξη», με τα τεύχη και τα σχέδια που την αποτε-

λούν και αναγράφονται στον συνημμένο της Πίνακα Περιεχομένων.

Και επειδή:

- Η οριοθέτηση του ρέματος Μαλέξη βασίσθηκε στο σχεδιασμό των έργων διευθέτησης, τα οποία προβλέπουν οι εγκεκριμένες μελέτες έργων διευθέτησης του ρέματος («Οριστική μελέτη Διευθέτησης ρ. Μαλέξη έως τη συμβολή με το ρέμα Αγ. Άννας» και «Προμελέτη Διευθέτησης ρ. Αγ. Γεωργίου και λοιπών ρεμάτων περιοχής Ο.Ι.Κ.»).

- Η χάραξη των οριογραμμών, εκατέρωθεν του άξονα της προβλεπόμενης διευθέτησης, φαίνεται επακριβώς (μπλε γραμμές) στις οριζοντιογραφίες κλίμακας 1:1.000, με τους πίνακες ορθογώνιων συντεταγμένων των κορυφών τους, της εγκεκριμένης «Μελέτης Οριοθέτησης ρέματος Μαλέξη», αποφασίζουμε:

Επικυρώνουμε:

Τον καθορισμό των οριογραμμών του ρέματος Μαλέξη, όπως φαίνεται επακριβώς (μπλε γραμμές) στις οριζοντιογραφίες κλίμακας 1:1.000, με τους πίνακες ορθογώνιων συντεταγμένων των κορυφών τους, εκατέρωθεν του άξονα της προβλεπόμενης διευθέτησης, οι οποίες επισυνάπτονται στην παρούσα και αποτελούν αναπόσπαστο τμήμα της, περιλαμβάνονται δε στην εγκεκριμένη μελέτη με τίτλο «Μελέτη Οριοθέτησης ρέματος Μαλέξη», η οποία εκπονήθηκε στα πλαίσια της μελέτης με τίτλο «Μελέτη Διευθέτησης ρέματος Ερασίνου», (αρ. μελέτης 2000ΣΜ07600000 της ΣΑΜ 076), αναδόχων μελετητικών γραφείων:

α) ΕΞΑΡΧΟΥ - ΝΙΚΟΛΟΠΟΥΛΟΣ - ΜΠΕΝΣΑΣΣΩΝ, Σύμβουλοι Μηχανικοί ΕΠΕ

β) GEOPLAN ΕΠΕ, Σύμβουλοι Γεωτεχνικοί και Περ/γοι Μηχανικοί

γ) ΘΕΟΔΟΣΙΟΣ ΕΓΓΈΛΗΣ, Αγρονόμος - Τοπογράφος Μηχανικός

δ) ΣΟΦΙΑ ΦΩΤΗ, Γεωλόγος


Η απόφαση αυτή να δημοσιευθεί στην Εφημερίδα της Κυβερνήσεως.


Αθήνα, 6 Μαρτίου 2008


Ο ΥΠΟΥΡΓΟΣ

Γ. ΣΟΥΦΛΙΑΣ

ΕΘΝΙΚΟ ΤΥΠΟΓΡΑΦΕΙΟ
Για τεχνικούς λόγους στο σχεδιάγραμμα
έγινε σμίκρυνση, κατά ποσοστό, 40%

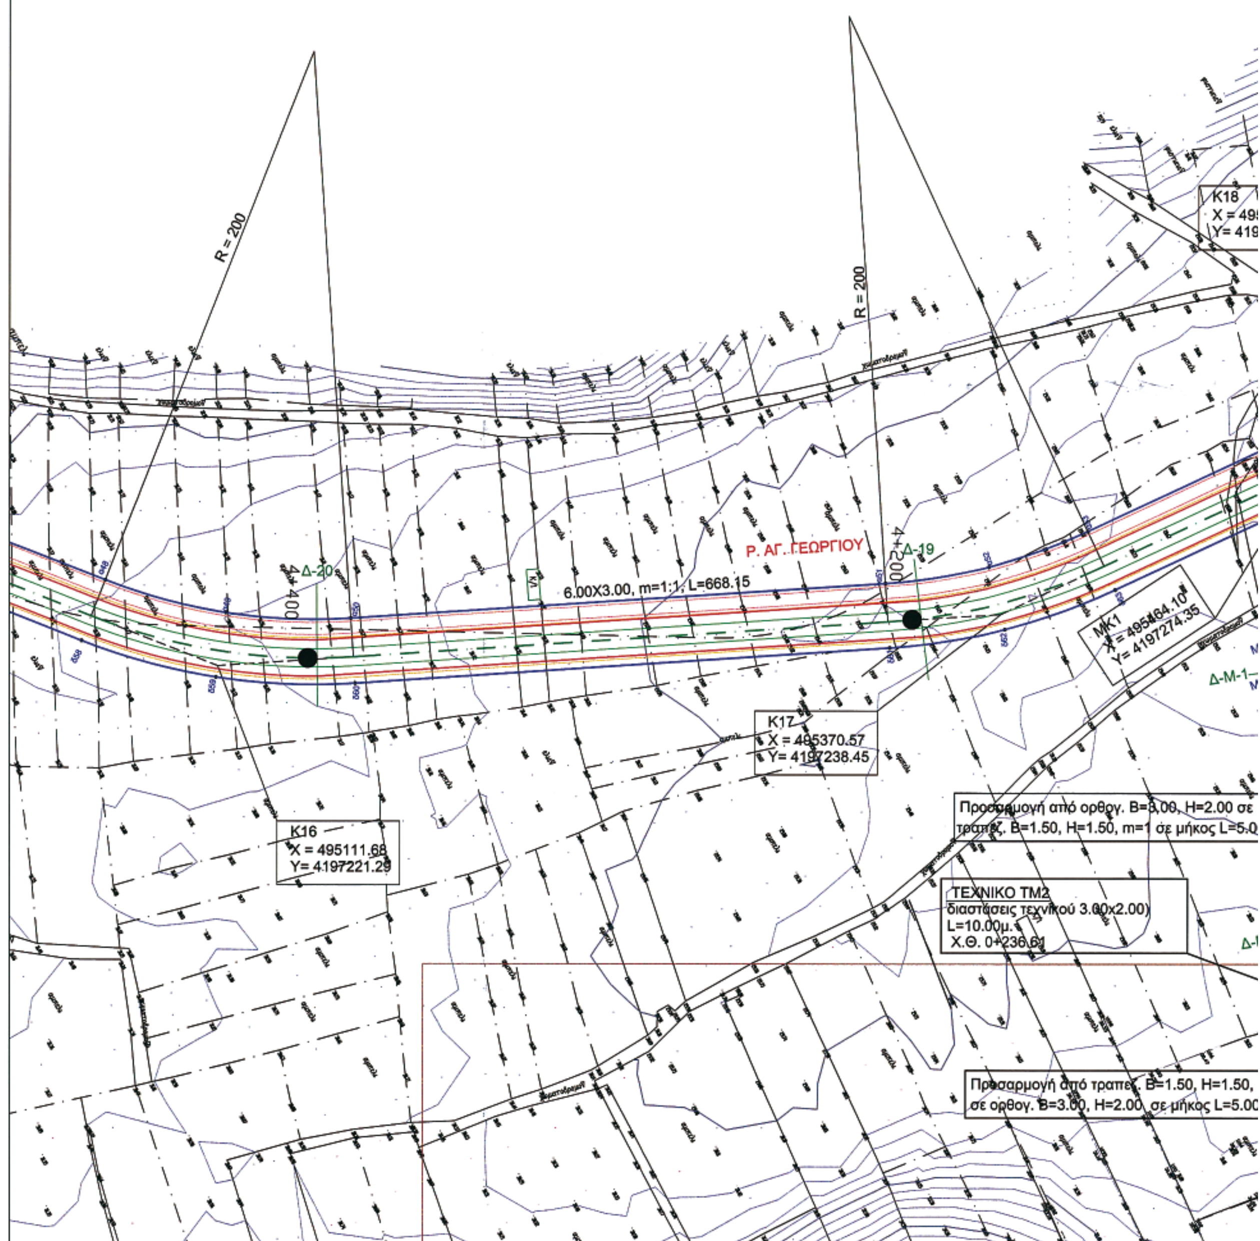

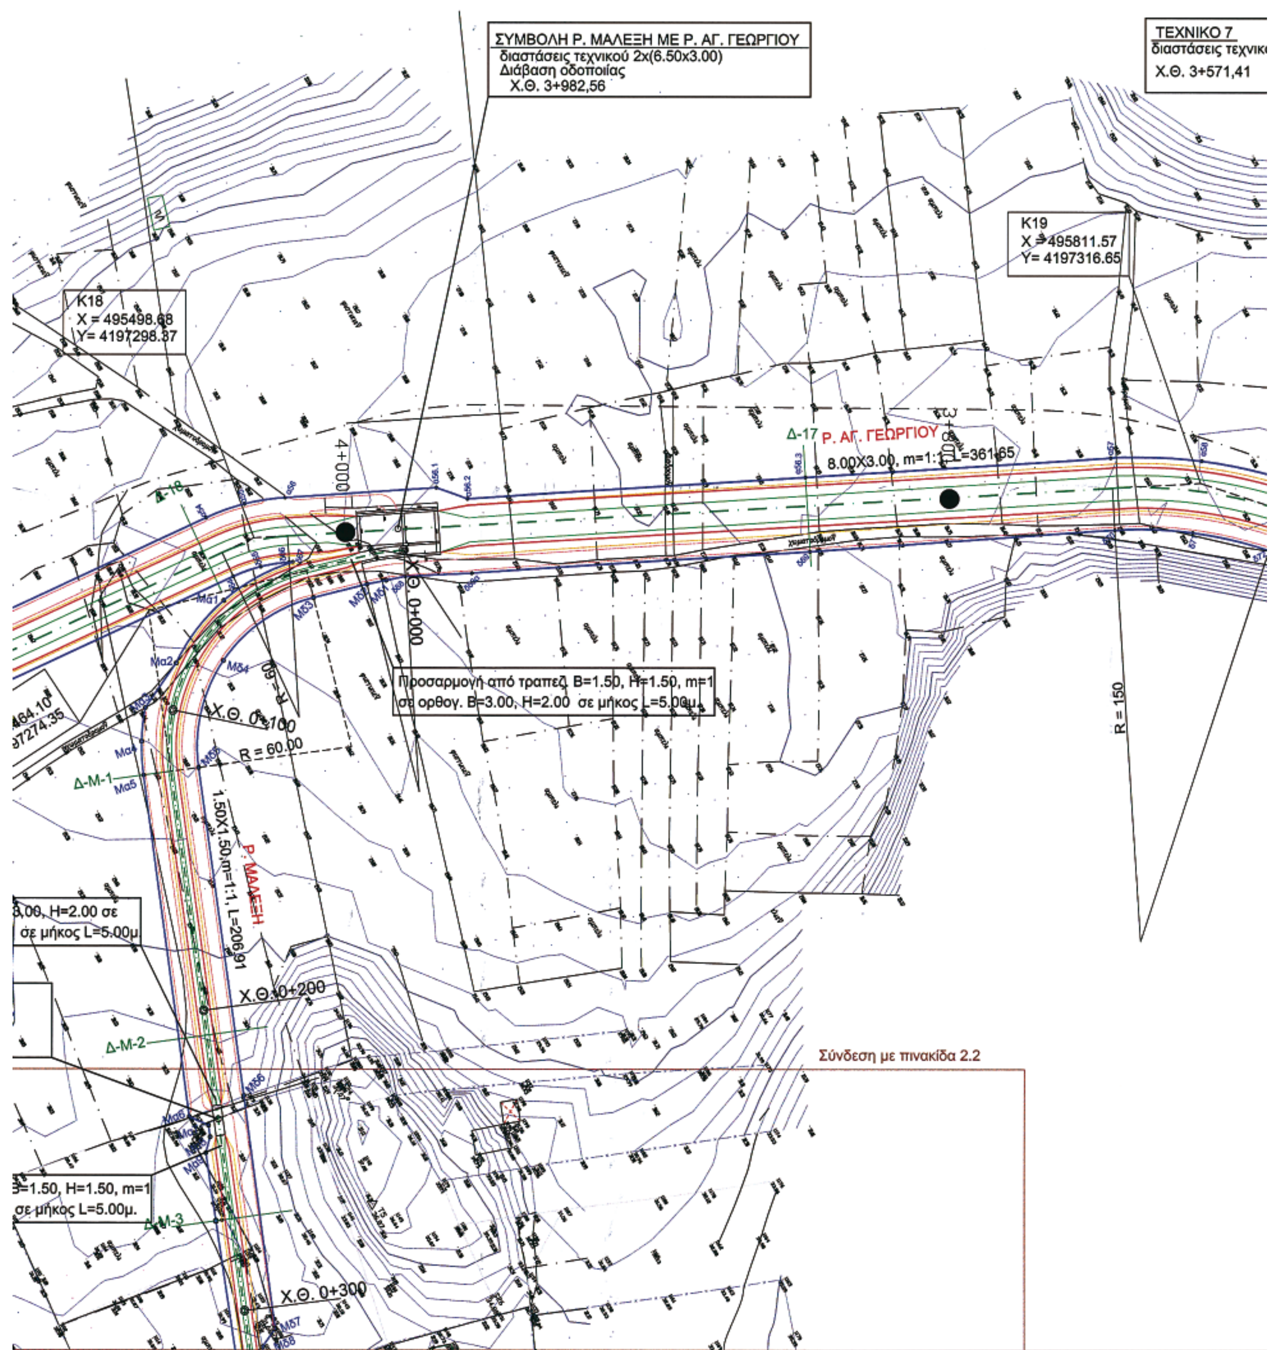
ΣΥΜΒΟΛΗ Ρ. ΜΑΛΕΞΗ ΜΕ Ρ. ΑΓ. ΓΕΩΡΓΙΟΥ
διαστάσεις τεχνικού 2x(6.50x3.00)
Διάβαση οδοποιίας
Χ.Θ. 3+982,56
ΤΕΧΝΙΚΟ 7
Χ.Θ. 3+571,41
K19
X = 495811.57
Y= 4197316.65
K18
X = 495498.68
Y= 4197298.37
Ρ. ΑΓ. ΓΕΩΡΓΙΟΥ
8.00X3.00, m=1:1, L=361.65
Δ-17
Δ-18
4+000
Χ.Θ. 0+000
Προσαρμογή από τραπεζ. Β=1.50, Η=1.50, m=1
σε ορθογ. Β=3.00, Η=2.00 σε μήκος L=5.00μ.
R = 150
R = 60.00
Χ.Θ. 0+100
Δ-Μ-1
Ρ. ΜΑΛΕΞΗ
1.50Χ1.50, m=1:1, L=206.91
3.00, Η=2.00 σε
σε μήκος L=5.00μ
Χ.Θ. 0+200
Δ-Μ-2
Σύνδεση με πινακίδα 2.2
Β=1.50, Η=1.50, m=1
σε μήκος L=5.00μ.
Δ-Μ-3
Χ.Θ. 0+300

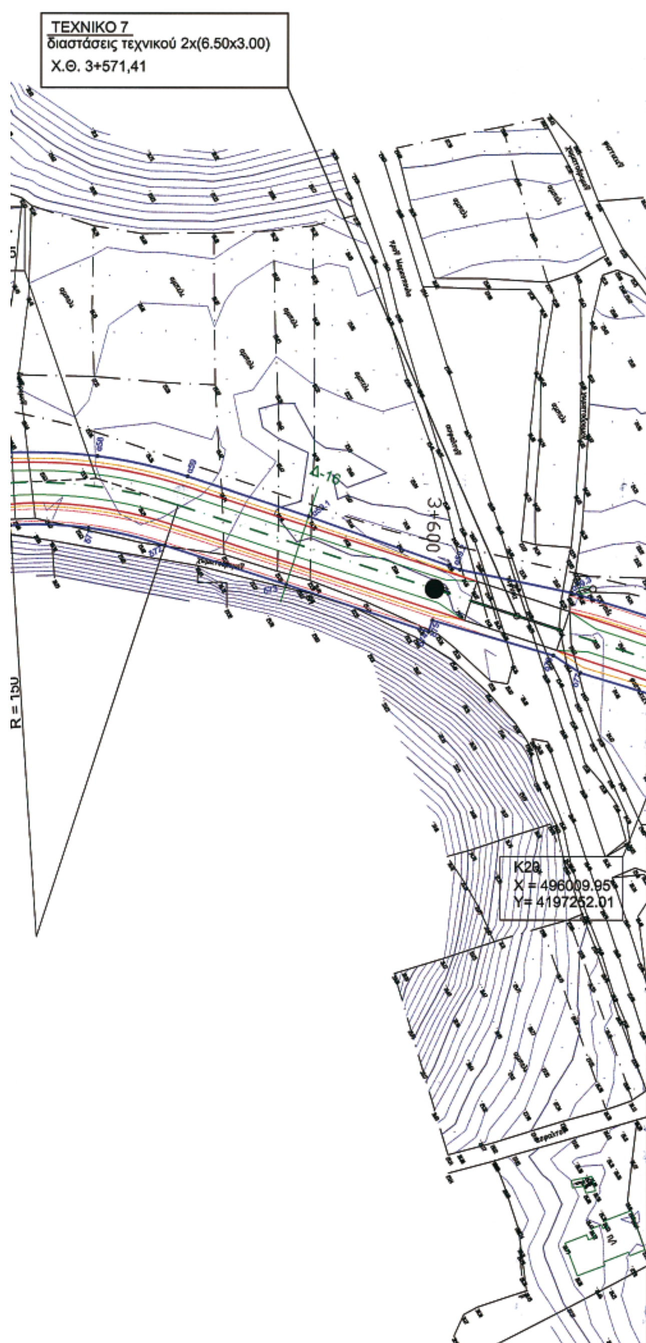


ΣΥΝΤΕΤΑΓΜΕΝΕΣ ΚΟΡΥΦΩΝ ΟΡΙΟΓΡΑΜΜΗΣ ΡΕΜΑΤΟΣ ΜΑΛΕΞΗ					
ΑΡΙΣΤΕΡΑ	X	Y	ΔΕΞΙΑ	X	Y
δ67	495511,51	4197290,42	δ68	495548,66	4197285,63
Μα1	495488,82	4197277,67	Μδ1	495542,26	4197284,40
Μα2	495473,07	4197256,94	Μδ2	495535,87	4197283,09
Μα3	495462,93	4197242,23	Μδ3	495518,33	4197278,63
Μα4	495461,75	4797231,13	Μδ4	495488,71	4197257,78
Μα5	495462,38	4197219,99	Μδ5	495480,53	4197222,49
Μα6	495477,56	4197107,26	Μδ6	495495,60	4197114,24
Μα7	495483,94	4197104,40	Μδ7	495505,87	4197037,22
Μα8	495484,46	4197100,59	Μδ8	495501,80	4197031,25
Μα9	495483,08	4197095,35			

ΥΠΟΜΝΗΜΑ

	Αξονας προτεινόμενης διευθέτησης
	Οριο πλημύρας (Τ= 50 έτη)
α11 / δ11	Οριογραμμές ρέματος και σημεία συντεταγμένων επί αυτών δεξιά (δ11) και αριστερά (α11), (κατά την ροή του ρέματος)
	Βάση πυθμένα διώρυγας
	Οδός επιτήρησης
	Γραμμή στέψης πρανών (φρύδι πρανούς)
Δ-Μ-2	Θέση κατά πλάτος τομής Δ-Μ-2
1.50x1.50, m=1, L=206.91	Τραπεζοειδής τάφρος πλάτους βάσης 1.50μ.,ύψους 1.50m., κλίσης πρανών 1:1 και μήκους 206.91μ.

ΕΠΙΚΥΡΩΘΗΚΕ
με την αριθ. Δ10/2042001Ε/29-02-2008
Απόφαση ΥΠΕΧΩΔΕ
Η ΔΝΤΡΙΑ Δ10



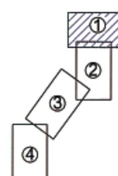

ΑΝΑΘΕΩΡΗΣΕΙΣ

Υ.ΠΕ.ΧΩ.Δ.Ε.
ΓΕΝΙΚΗ ΓΡΑΜΜΑΤΕΙΑ ΔΗΜΟΣΙΩΝ ΕΡΓΩΝ
Δ/ΝΣΗ ΥΔΡΑΥΛΙΚΩΝ ΕΡΓΩΝ ΠΕΡΙΦΕΡΕΙΑΣ ΑΤΤΙΚΗΣ (Δ10)

ΜΕΛΕΤΗ ΔΙΕΥΘΕΤΗΣΗΣ ΡΕΜΑΤΟΣ ΕΡΑΣΙΝΟΥ

ΜΕΛΕΤΗ ΟΡΙΟΘΕΤΗΣΗΣ ΡΕΜΑΤΟΣ ΜΑΛΕΞΗ

ΟΡΙΖΟΝΤΙΟΓΡΑΦΙΑ
(Φύλλο 1από 4)

ΑΡ. ΣΧΕΔΙΟΥ 2.1
ΚΛΙΜΑΚΑ 1:1000

ΣΥΝΤΑΞΗ: ΕΞΑΡΧΟΥ ΝΙΚΟΛΟΠΟΥΛΟΣ ΜΠΕΝΣΑΣΣΩΝ ΣΥΜΒΟΥΛΟΙ ΜΗΧΑΝΙΚΟΙ Ε.Π.Ε. — ΣΕΠΤΕΜΒΡΙΟΣ 2005


ΜΕΛΕΤΗΤΗΣ


ΕΞΑΡΧΟΥ ΝΙΚΟΛΟΠΟΥΛΟΣ ΜΠΕΝΣΑΣΣΩΝ
ΣΥΜΒΟΥΛΟΙ ΜΗΧΑΝΙΚΟΙ Ε.Π.Ε.

GEOPLAN Ε.Π.Ε.
ΣΥΜΒΟΥΛΟΙ ΓΕΩΤΕΧΝΙΚΟΙ & ΠΕΡΙΒΑΛΛΟΝΤΟΛΟΓΟΙ ΜΗΧΑΝΙΚΟΙ


Θ.ΕΓΓΕΛΗΣ
ΑΓΡ. ΤΟΠ. ΜΗΧΑΝΙΚΟΣ


Σ.ΦΩΤΗ
ΓΕΩΛΟΓΟΣ

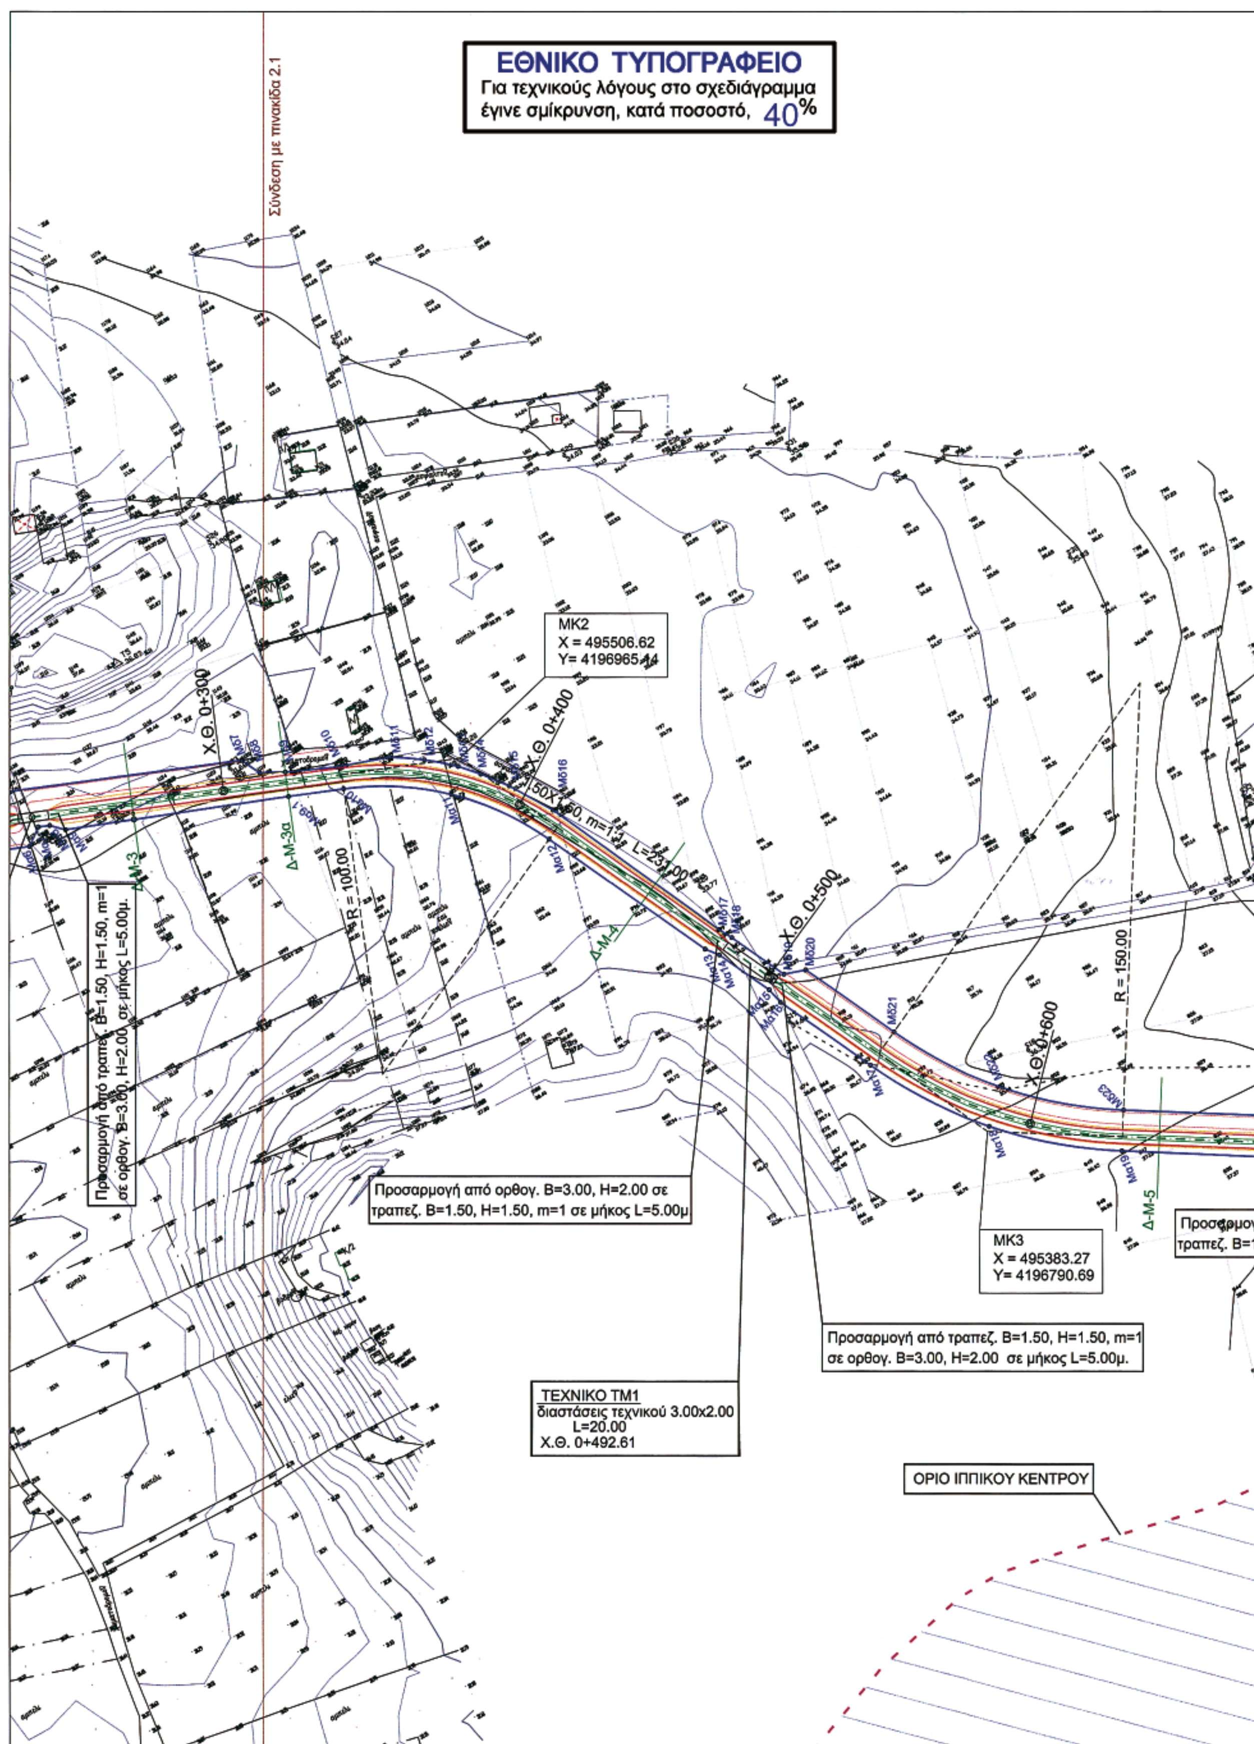
ΕΘΝΙΚΟ ΤΥΠΟΓΡΑΦΕΙΟ
Για τεχνικούς λόγους στο σχεδιάγραμμα έγινε σμίκρυνση, κατά ποσοστό, 40%
Σύνδεση με πινακίδα 2.1
MK2
X = 495506.62
Y= 4196965.14
X.Θ. 0+300
X.Θ. 0+400
X.Θ. 0+500
X.Θ. 0+600
R = 100.00
R = 150.00
Δ-Μ-3
Δ-Μ-3α
Δ-Μ-4
Δ-Μ-5
Προσαρμογή από τραπεζ. B=1.50, H=1.50, m=1 σε ορθογ. B=3.00, H=2.00 σε μήκος L=5.00μ.
Προσαρμογή από ορθογ. B=3.00, H=2.00 σε τραπεζ. B=1.50, H=1.50, m=1 σε μήκος L=5.00μ
MK3
X = 495383.27
Y= 4196790.69
Προσαρμογή από τραπεζ. B=1.50, H=1.50, m=1 σε ορθογ. B=3.00, H=2.00 σε μήκος L=5.00μ.
ΤΕΧΝΙΚΟ ΤΜ1
διαστάσεις τεχνικού 3.00x2.00
L=20.00
Χ.Θ. 0+492.61
ΟΡΙΟ ΙΠΠΙΚΟΥ ΚΕΝΤΡΟΥ

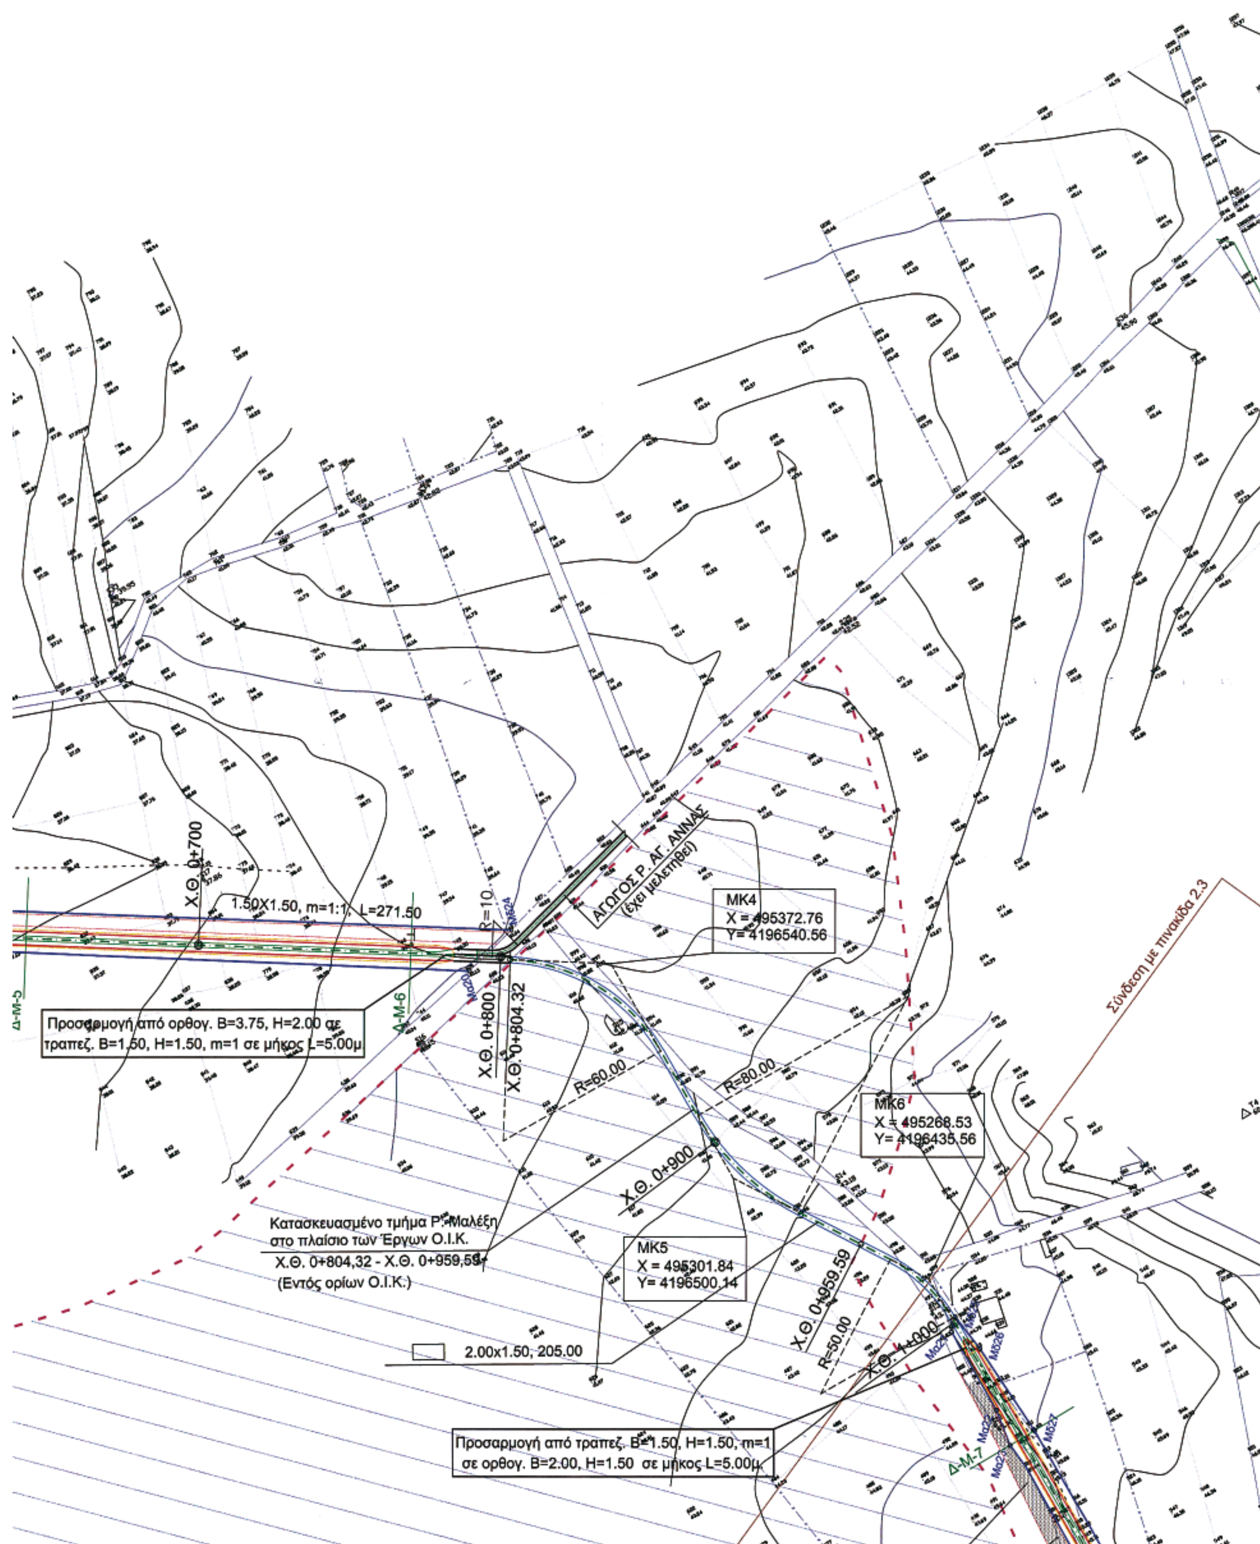

Χ.Θ. 0+700
1.50Χ1.50, m=1:1, L=271.50
ΑΓΩΓΟΣ Ρ. ΑΓ. ΑΝΝΑΣ
(έχει μελετηθεί)
ΜΚ4
Χ = 495372.76
Υ= 4196540.56
Προσαρμογή από ορθογ. Β=3.75, Η=2.00 σε
τραπεζ. Β=1.50, Η=1.50, m=1 σε μήκος L=5.00μ
Δ-Μ-5
Δ-Μ-6
Χ.Θ. 0+800
Χ.Θ. 0+804.32
R=60.00
R=80.00
R=10
Χ.Θ. 0+900
ΜΚ6
Χ = 495268.53
Υ= 4196435.56
Σύνδεση με πινακίδα 2.3
Κατασκευασμένο τμήμα Ρ. Μαλέξη
στο πλαίσιο των Έργων Ο.Ι.Κ.
Χ.Θ. 0+804,32 - Χ.Θ. 0+959,59
(Εντός ορίων Ο.Ι.Κ.)
ΜΚ5
Χ = 495301.84
Υ= 4196500.14
Χ.Θ. 0+959.59
R=50.00
Χ.Θ. 1+000
2.00x1.50, 205.00
Προσαρμογή από τραπεζ. Β=1.50, Η=1.50, m=1
σε ορθογ. Β=2.00, Η=1.50 σε μήκος L=5.00μ
Δ-Μ-7

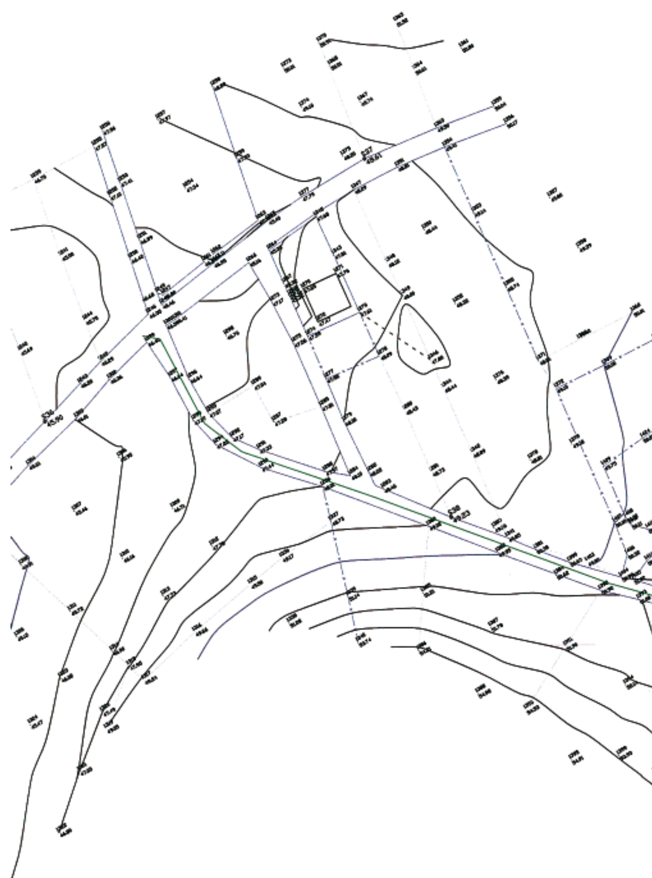

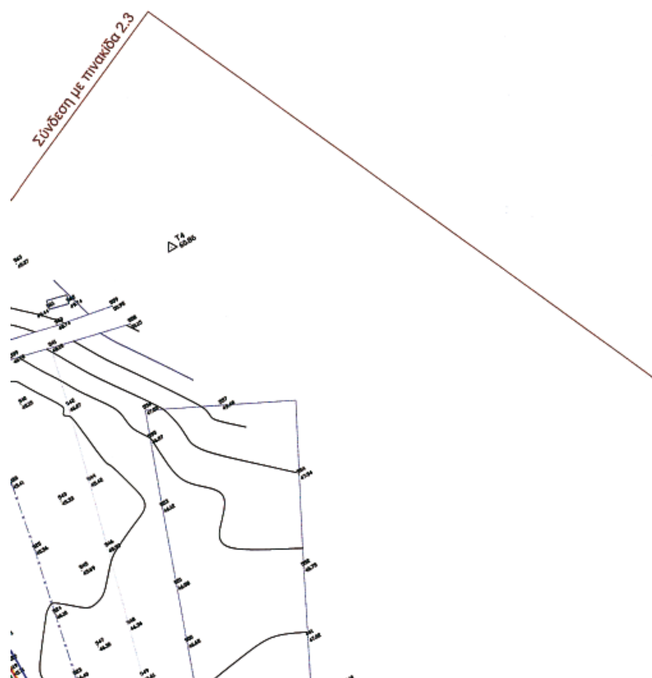


ΣΥΝΤΕΤΑΓΜΕΝΕΣ ΚΟΡΥΦΩΝ ΟΡΙΟΓΡΑΜΜΗΣ ΡΕΜΑΤΟΣ ΜΑΛΕΞΗ

ΑΡΙΣΤΕΡΑ	X	Y	ΔΕΞΙΑ	X	Y
Μα9	495483,08	4197095,35	Μδ8	495501,80	4197031,25
Μα9.1	495494,05	4197021,71	Μδ9	495502,21	4197020,92
Μα10	495496,53	4197003,61	Μδ10	495503,70	4197006,10
Μα11	495494,71	4196968,05	Μδ11	495506,96	4196988,33
Μα12	495479,94	4196936,65	Μδ12	495506,08	4196976,98
Μα13	495443,56	4196884,13	Μδ13	495503,93	4196965,80
Μα14	495441,67	4196879,34	Μδ14	495501,45	4196958,19
Μα15	495430,12	4196863,01	Μδ15	495497,55	4196948,83
Μα16	495426,06	4196859,34	Μδ16	495489,61	4196934,39
Μα17	495405,15	4196829,73	Μδ17	495450.09	4196879,51
Μα18	495384,96	4196829,73	Μδ18	495447,38	4196875,30
Μα19	495376,88	4196746,39	Μδ19	495435,26	4196858,16
Μα20	495370,30	4196587,45	Μδ20	495436,67	4196850,98
Μα21	495251,13	4196428,01	Μδ21	495416,16	4196821,95
Μα22	495225,28	4196413,37	Μδ22	495397,73	4196785,78
Μα23	495213,65	4196408,83	Μδ23	495390,36	4196745,87
			Μδ24	495383,86	4196573,51
			Μδ25	495256,16	4196426,96
			Μδ26	495245,60	4196418,83
			Μδ27	495218,51	4196400,72

ΥΠΟΜΝΗΜΑ

- Αξονας προτεινόμενης διευθέτησης
- Οριο πλημμύρας (Τ= 50 έτη)
- Οριογραμμές ρέματος και σημεία συντεταγμένων επί αυτών δεξιά (δ11) και αριστερά (α11), (κατά την ροή του ρέματος)
- Βάση πυθμένα διώρυγας
- Οδός επιθεώρησης
- Γραμμή στέψης πρανών (φρύδι πρανούς)
- Δ-Μ-2 — Θέση κατά πλάτος τομής Δ-Μ-2
- 1.50x1.50, m=1, L=206.91 — Τραπεζοειδής τάφρος πλάτους βάσης 1.50μ.,ύψους 1.50m., κλίσης πρανών 1:1 και μήκους 206.91μ.



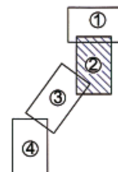

ΑΝΑΘΕΩΡΗΣΕΙΣ

Υ.ΠΕ.ΧΩ.Δ.Ε.
ΓΕΝΙΚΗ ΓΡΑΜΜΑΤΕΙΑ ΔΗΜΟΣΙΩΝ ΕΡΓΩΝ
Δ/ΝΣΗ ΥΔΡΑΥΛΙΚΩΝ ΕΡΓΩΝ ΠΕΡΙΦΕΡΕΙΑΣ ΑΤΤΙΚΗΣ (Δ10)

ΜΕΛΕΤΗ ΔΙΕΥΘΕΤΗΣΗΣ ΡΕΜΑΤΟΣ ΕΡΑΣΙΝΟΥ

ΜΕΛΕΤΗ ΟΡΙΟΘΕΤΗΣΗΣ ΡΕΜΑΤΟΣ ΜΑΛΕΞΗ

ΟΡΙΖΟΝΤΙΟΓΡΑΦΙΑ
(Φύλλο 2 από 4)

ΑΡ. ΣΧΕΔΙΟΥ 2.2


ΚΛΙΜΑΚΑ 1:1000


ΣΥΝΤΑΞΗ: ΕΞΑΡΧΟΥ ΝΙΚΟΛΟΠΟΥΛΟΣ ΜΠΕΝΣΑΣΣΩΝ ΣΥΜΒΟΥΛΟΙ ΜΗΧΑΝΙΚΟΙ Ε.Π.Ε.


ΣΕΠΤΕΜΒΡΙΟΣ 2005

ΜΕΛΕΤΗΤΗΣ

ΕΞΑΡΧΟΥ ΝΙΚΟΛΟΠΟΥΛΟΣ ΜΠΕΝΣΑΣΣΩΝ ΣΥΜΒΟΥΛΟΙ ΜΗΧΑΝΙΚΟΙ Ε.Π.Ε. — GEOPLAN Ε.Π.Ε. ΣΥΜΒΟΥΛΟΙ ΓΕΩΤΕΧΝΙΚΟΙ & ΠΕΡΙΒΑΛΛΟΝΤΟΛΟΓΟΙ ΜΗΧΑΝΙΚΟΙ — Θ.ΕΓΓΕΛΗΣ ΑΓΡ. ΤΟΠ. ΜΗΧΑΝΙΚΟΣ — Σ.ΦΩΤΗ ΓΕΩΛΟΓΟΣ

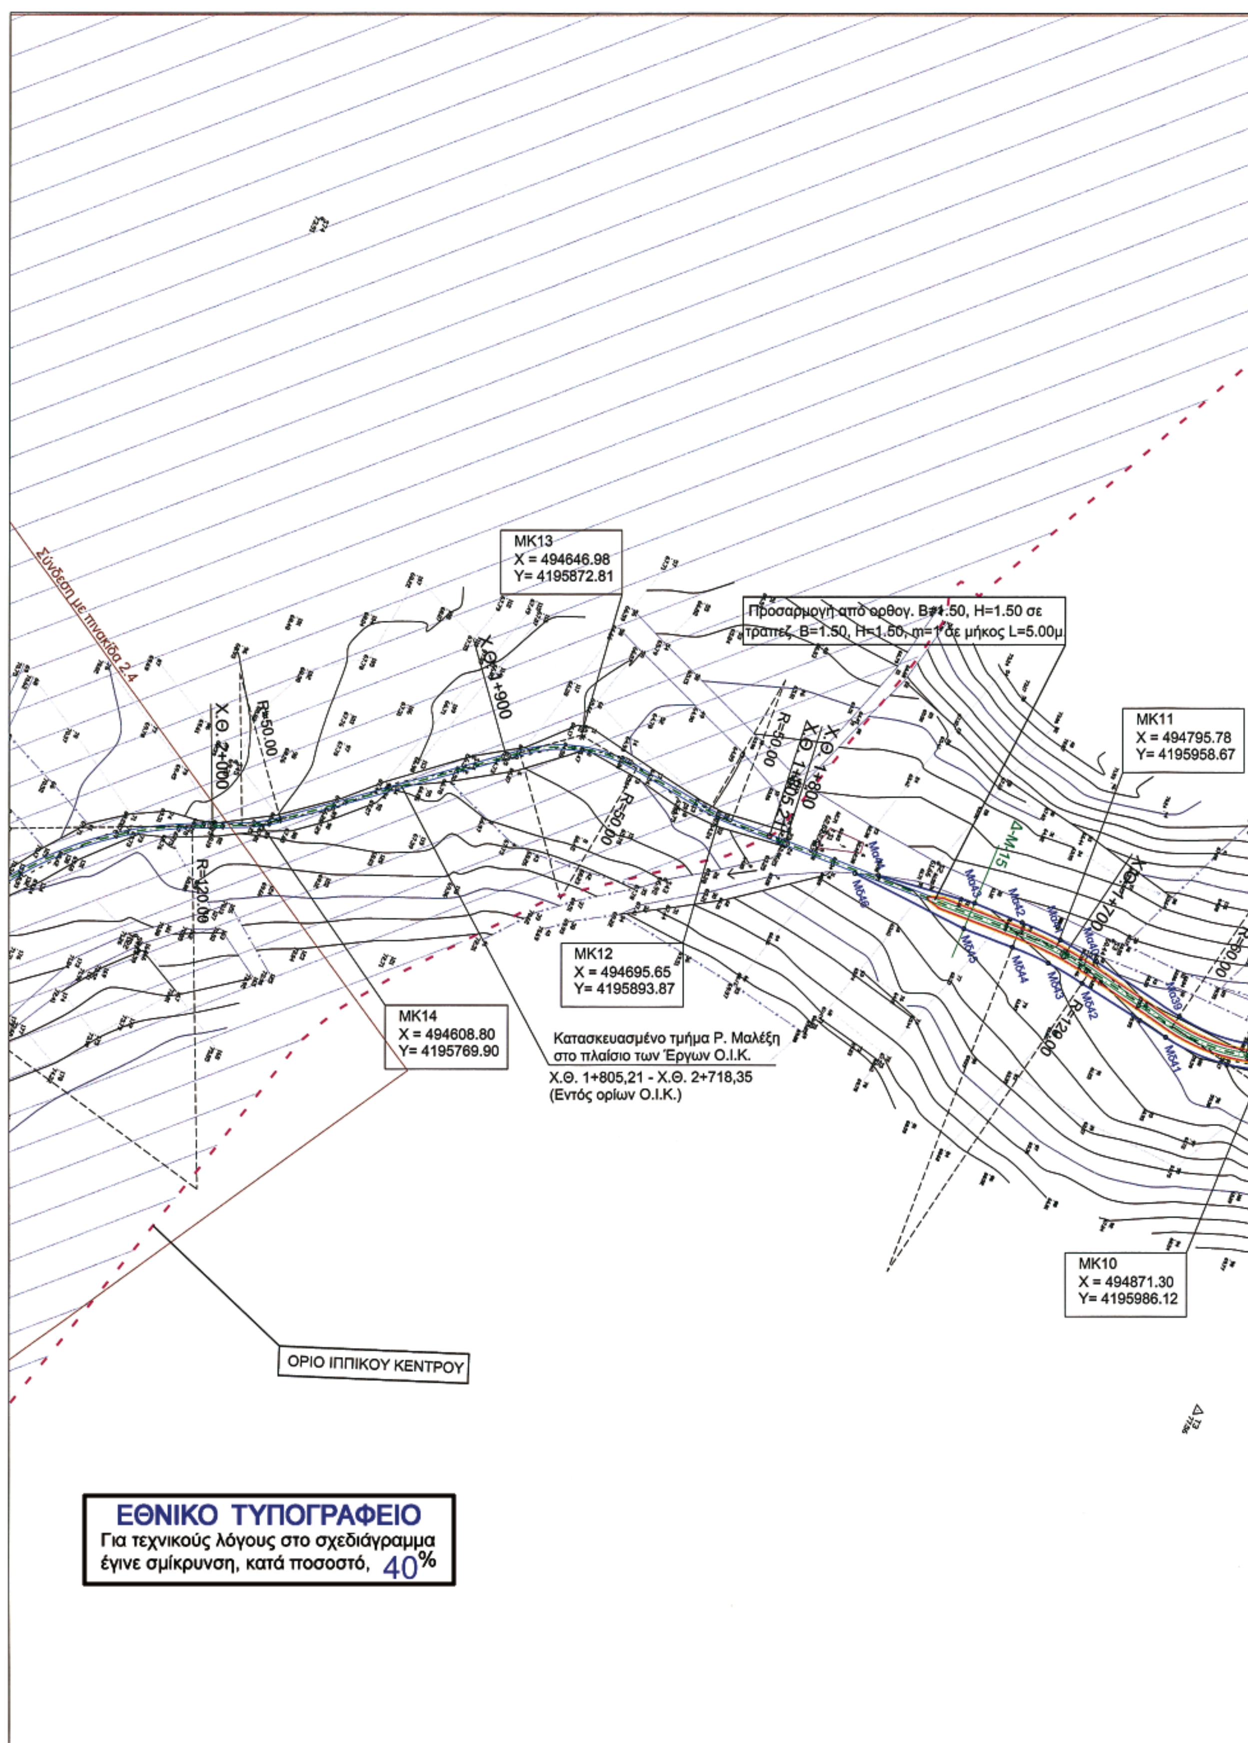
Σύνδεση με πινακίδα 2.4
ΜΚ13
X = 494646.98
Y= 4195872.81
Προσαρμογή από ορθογ. B=1.50, H=1.50 σε
τραπεζ. B=1.50, H=1.50, m=1 σε μήκος L=5.00μ
MK11
X = 494795.78
Y= 4195958.67
Χ.Θ. 2+000
R=50.00
R=50.00
R=120.00
R=120.00
Δ-Μ15
MK12
X = 494695.65
Y= 4195893.87
MK14
X = 494608.80
Y= 4195769.90
Κατασκευασμένο τμήμα Ρ. Μαλέξη
στο πλαίσιο των Έργων Ο.Ι.Κ.
Χ.Θ. 1+805,21 - Χ.Θ. 2+718,35
(Εντός ορίων Ο.Ι.Κ.)
MK10
X = 494871.30
Y= 4195986.12
ΟΡΙΟ ΙΠΠΙΚΟΥ ΚΕΝΤΡΟΥ
ΕΘΝΙΚΟ ΤΥΠΟΓΡΑΦΕΙΟ
Για τεχνικούς λόγους στο σχεδιάγραμμα
έγινε σμίκρυνση, κατά ποσοστό, 40%

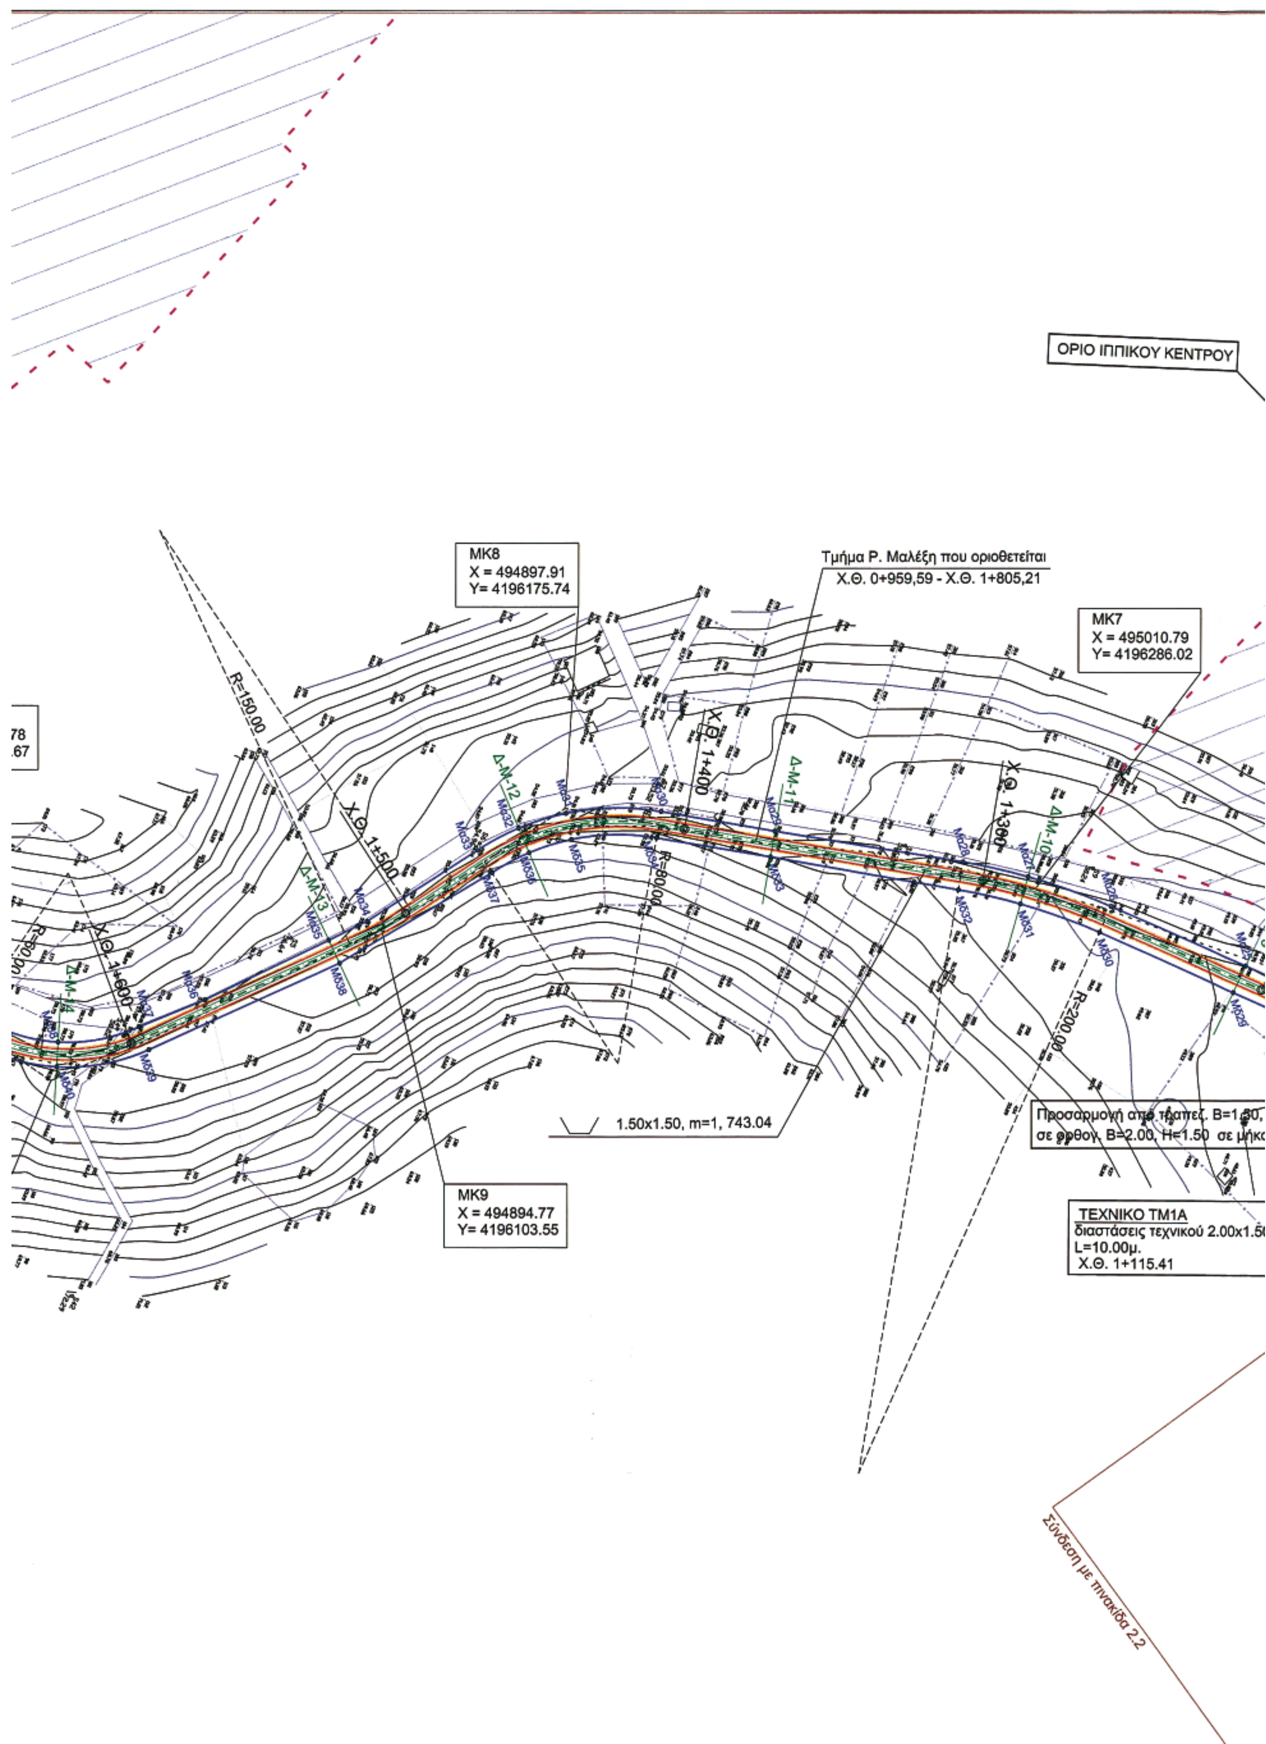
ΟΡΙΟ ΙΠΠΙΚΟΥ ΚΕΝΤΡΟΥ
MK8
X = 494897.91
Y= 4196175.74
Τμήμα Ρ. Μαλέξη που οριοθετείται
Χ.Θ. 0+959,59 - Χ.Θ. 1+805,21
MK7
X = 495010.79
Y= 4196286.02
R=150.00
Χ.Θ. 1+500
Χ.Θ. 1+400
Χ.Θ. 1+300
Χ.Θ. 1+600
R=80.00
R=200.00
Δ-Μ-11
Δ-Μ-12
Δ-Μ-13
Δ-Μ-14
1.50x1.50, m=1, 743.04
MK9
X = 494894.77
Y= 4196103.55
ΤΕΧΝΙΚΟ ΤΜ1Α
διαστάσεις τεχνικού 2.00x1.5
L=10.00μ.
Χ.Θ. 1+115.41
σύνδεση με πινακίδα 2.2

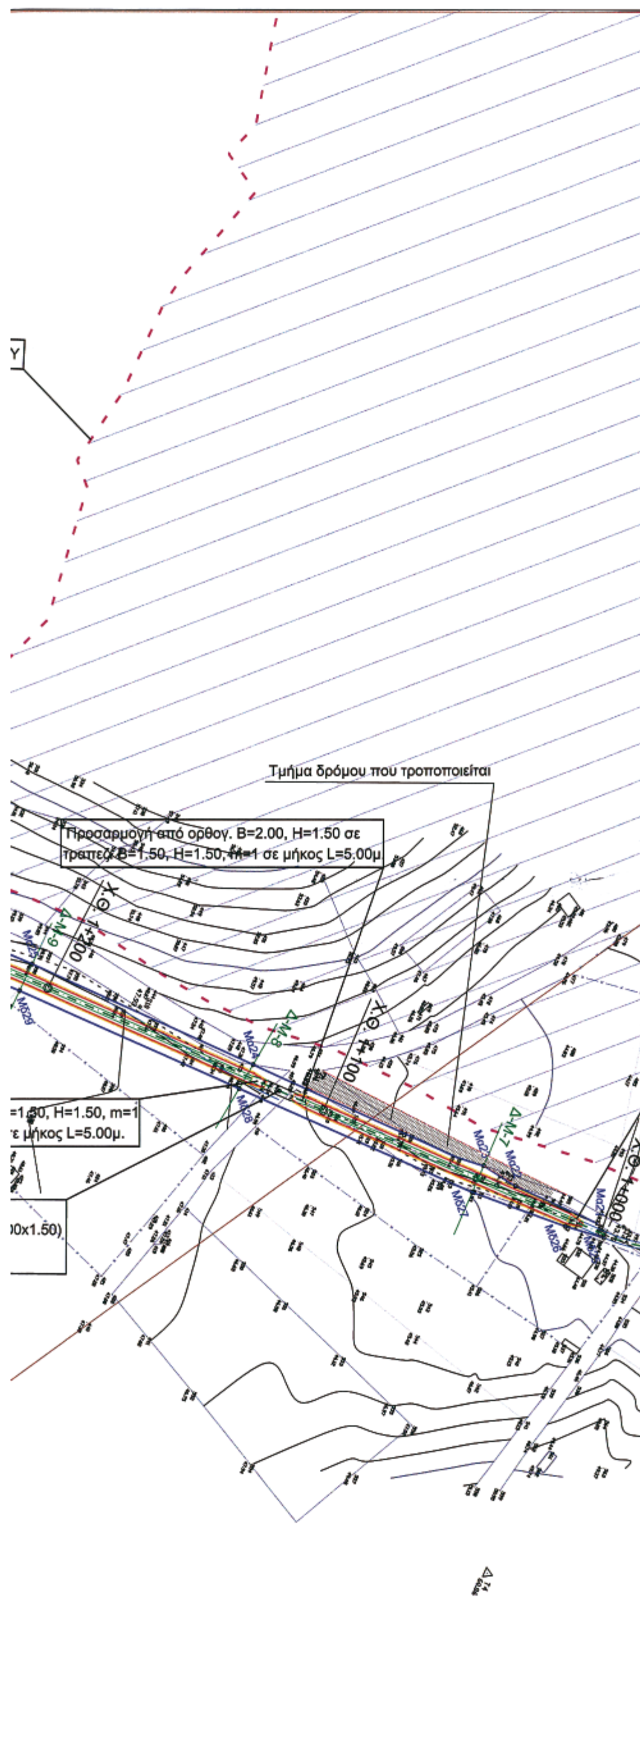


ΣΥΝΤΕΤΑΓΜΕΝΕΣ ΚΟΡΥΦΩΝ ΟΡΙΟΓΡΑΜΜΗΣ ΡΕΜΑΤΟΣ ΜΑΛΕΞΗ

ΑΡΙΣΤΕΡΑ	X	Y	ΔΕΞΙΑ	X	Y
Mα24	495141,98	4196367,04	Mδ28	495145,63	4196358,62
Mα25	495072,25	4196327,49	Mδ29	495076,90	4196318,95
Mα26	495030,00	4196302,75	Mδ30	495034,69	4196294,65
Mα27	495006,10	4196286,56	Mδ31	495011,88	4196279,20
Mα28	494989,51	4196272,01	Mδ32	494996,05	4196265,32
Mα29	494944,77	4196227,59	Mδ33	494950,82	4196221,40
Mα30	494917,48	4196201,01	Mδ34	494923,63	4196194,72
Mα31	494899,40	4196175,07	Mδ35	494907,44	4196171,48
Mα32	494894,23	4196159,66	Mδ36	494902,80	4196157,68
Mα33	494892,14	4196144,31	Mδ37	494900,93	4196143,93
Mα34	494889,80	4196101,30	Mδ38	494895,68	4196085,74
Mα35	494887,41	4196087,31	Mδ39	494881,93	4196018,18
Mα36	494879,50	4196042,90	Mδ40	494868,70	4195990,32
Mα37	494879,94	4196020,01	Mδ41	494840,99	4195970,69
Mα38	494862,36	4195995,51	Mδ42	494810,31	4195958,50
Mα39	494838,19	4195978,39	Mδ43	494798,40	4195953,41
Mα40	494807,37	4195966,59	Mδ44	494787,20	4195946,92
Mα41	494794,56	4195961,14	Mδ45	494772,90	4195937,67
Mα42	494782,45	4195954,27	Mδ46	494736,94	4195919,33
Mα43	494768,14	4195945,48			
Mα44	494741,91	4195925,14			

ΥΠΟΜΝΗΜΑ

- Αξονας προτεινόμενης διευθέτησης
- Οριο πλημμύρας (Τ= 50 έτη)
- Οριογραμμές ρέματος και σημεία συντεταγμένων επί αυτών δεξιά (δ11) και αριστερά (α11), (κατά την ροή του ρέματος)
- Βάση πυθμένα διώρυγας
- Οδός επιτήρησης
- Γραμμή στέψης πρανών (φρύδι πρανούς)
- Δ-Μ-2 — Θέση κατά πλάτος τομής Δ-Μ-2
- 1.50x1.50, m=1, L=206.91 — Τραπεζοειδής τάφρος πλάτους βάσης 1.50μ.,ύψους 1.50m., κλίσης πρανών 1:1 και μήκους 206.91μ.

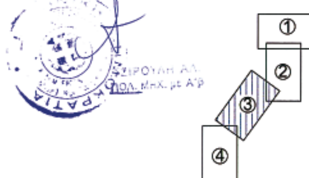

ΑΝΑΘΕΩΡΗΣΕΙΣ

Υ.ΠΕ.ΧΩ.Δ.Ε.
ΓΕΝΙΚΗ ΓΡΑΜΜΑΤΕΙΑ ΔΗΜΟΣΙΩΝ ΕΡΓΩΝ
Δ/ΝΣΗ ΥΔΡΑΥΛΙΚΩΝ ΕΡΓΩΝ ΠΕΡΙΦΕΡΕΙΑΣ ΑΤΤΙΚΗΣ (Δ10)

ΜΕΛΕΤΗ ΔΙΕΥΘΕΤΗΣΗΣ ΡΕΜΑΤΟΣ ΕΡΑΣΙΝΟΥ

ΜΕΛΕΤΗ ΟΡΙΟΘΕΤΗΣΗΣ ΡΕΜΑΤΟΣ ΜΑΛΕΞΗ

ΟΡΙΖΟΝΤΙΟΓΡΑΦΙΑ (Φύλλο 3 από 4)

ΑΡ. ΣΧΕΔΙΟΥ: 2.3

ΚΛΙΜΑΚΑ: 1:1000


ΣΥΝΤΑΞΗ: ΕΞΑΡΧΟΥ ΝΙΚΟΛΟΠΟΥΛΟΣ ΜΠΕΝΣΑΣΣΩΝ ΣΥΜΒΟΥΛΟΙ ΜΗΧΑΝΙΚΟΙ Ε.Π.Ε.


ΣΕΠΤΕΜΒΡΙΟΣ 2005


ΜΕΛΕΤΗΤΗΣ

ΕΞΑΡΧΟΥ ΝΙΚΟΛΟΠΟΥΛΟΣ ΜΠΕΝΣΑΣΣΩΝ ΣΥΜΒΟΥΛΟΙ ΜΗΧΑΝΙΚΟΙ Ε.Π.Ε. — GEOPLAN Ε.Π.Ε. ΣΥΜΒΟΥΛΟΙ ΓΕΩΤΕΧΝΙΚΟΙ & ΠΕΡΙΒΑΛΛΟΝΤΟΛΟΓΟΙ ΜΗΧΑΝΙΚΟΙ — Θ.ΕΓΓΕΛΗΣ ΑΓΡ. ΤΟΠ. ΜΗΧΑΝΙΚΟΣ — Σ.ΦΩΤΗ ΓΕΩΛΟΓΟΣ

ΕΘΝΙΚΟ ΤΥΠΟΓΡΑΦΕΙΟ
Για τεχνικούς λόγους στο σχεδιάγραμμα
έγινε σμίκρυνση, κατά ποσοστό, 40%

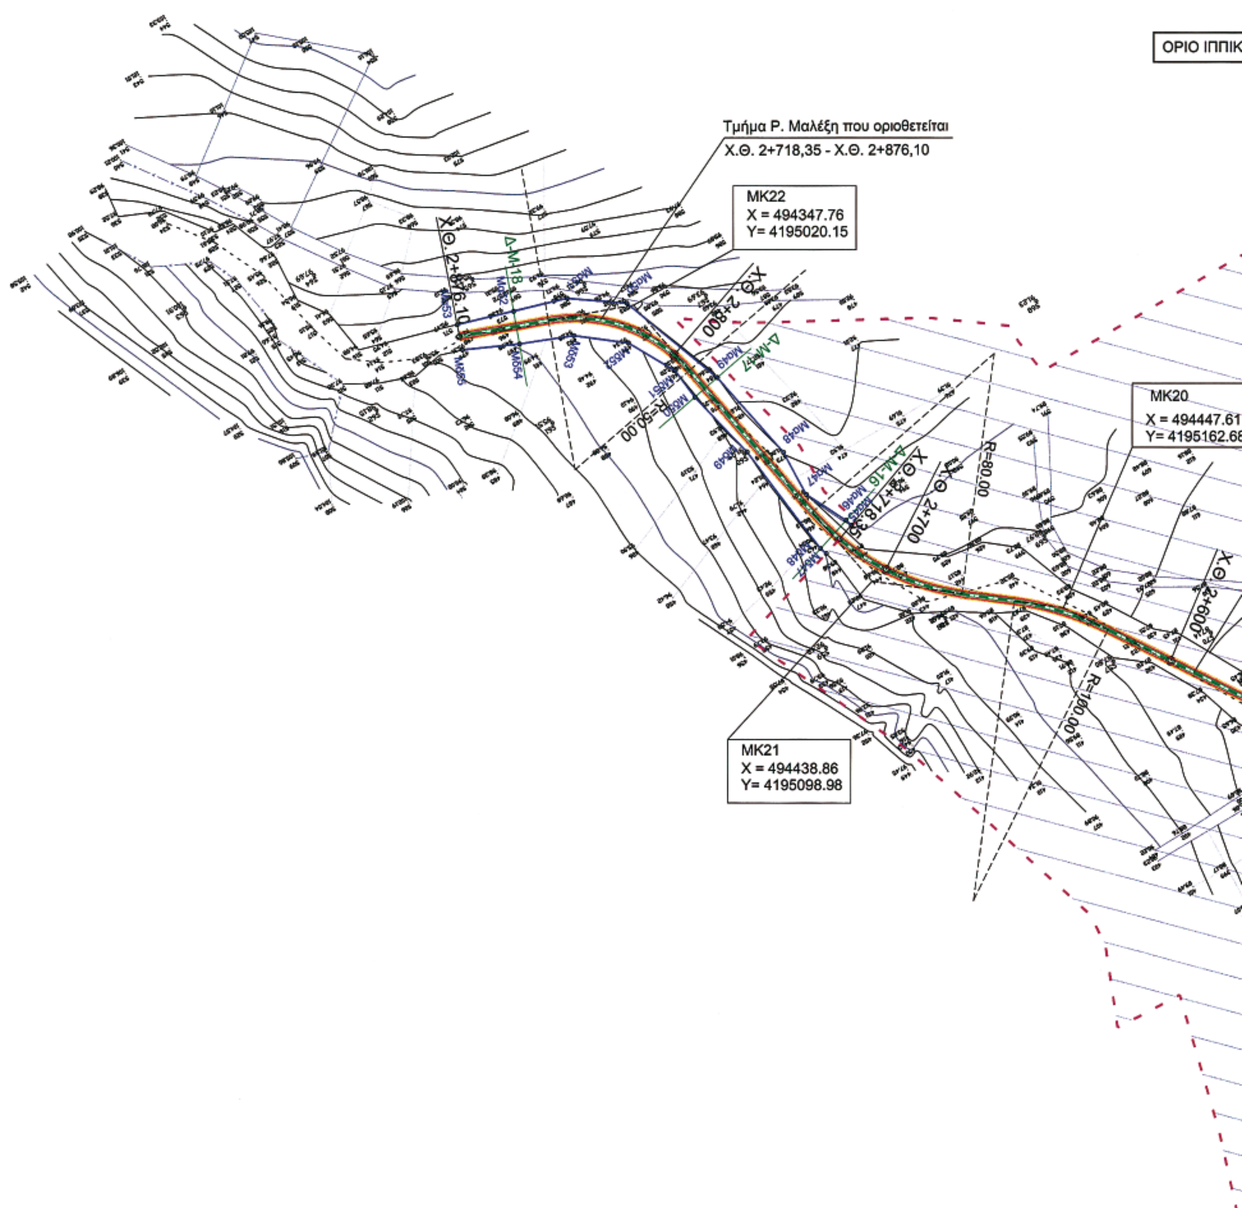

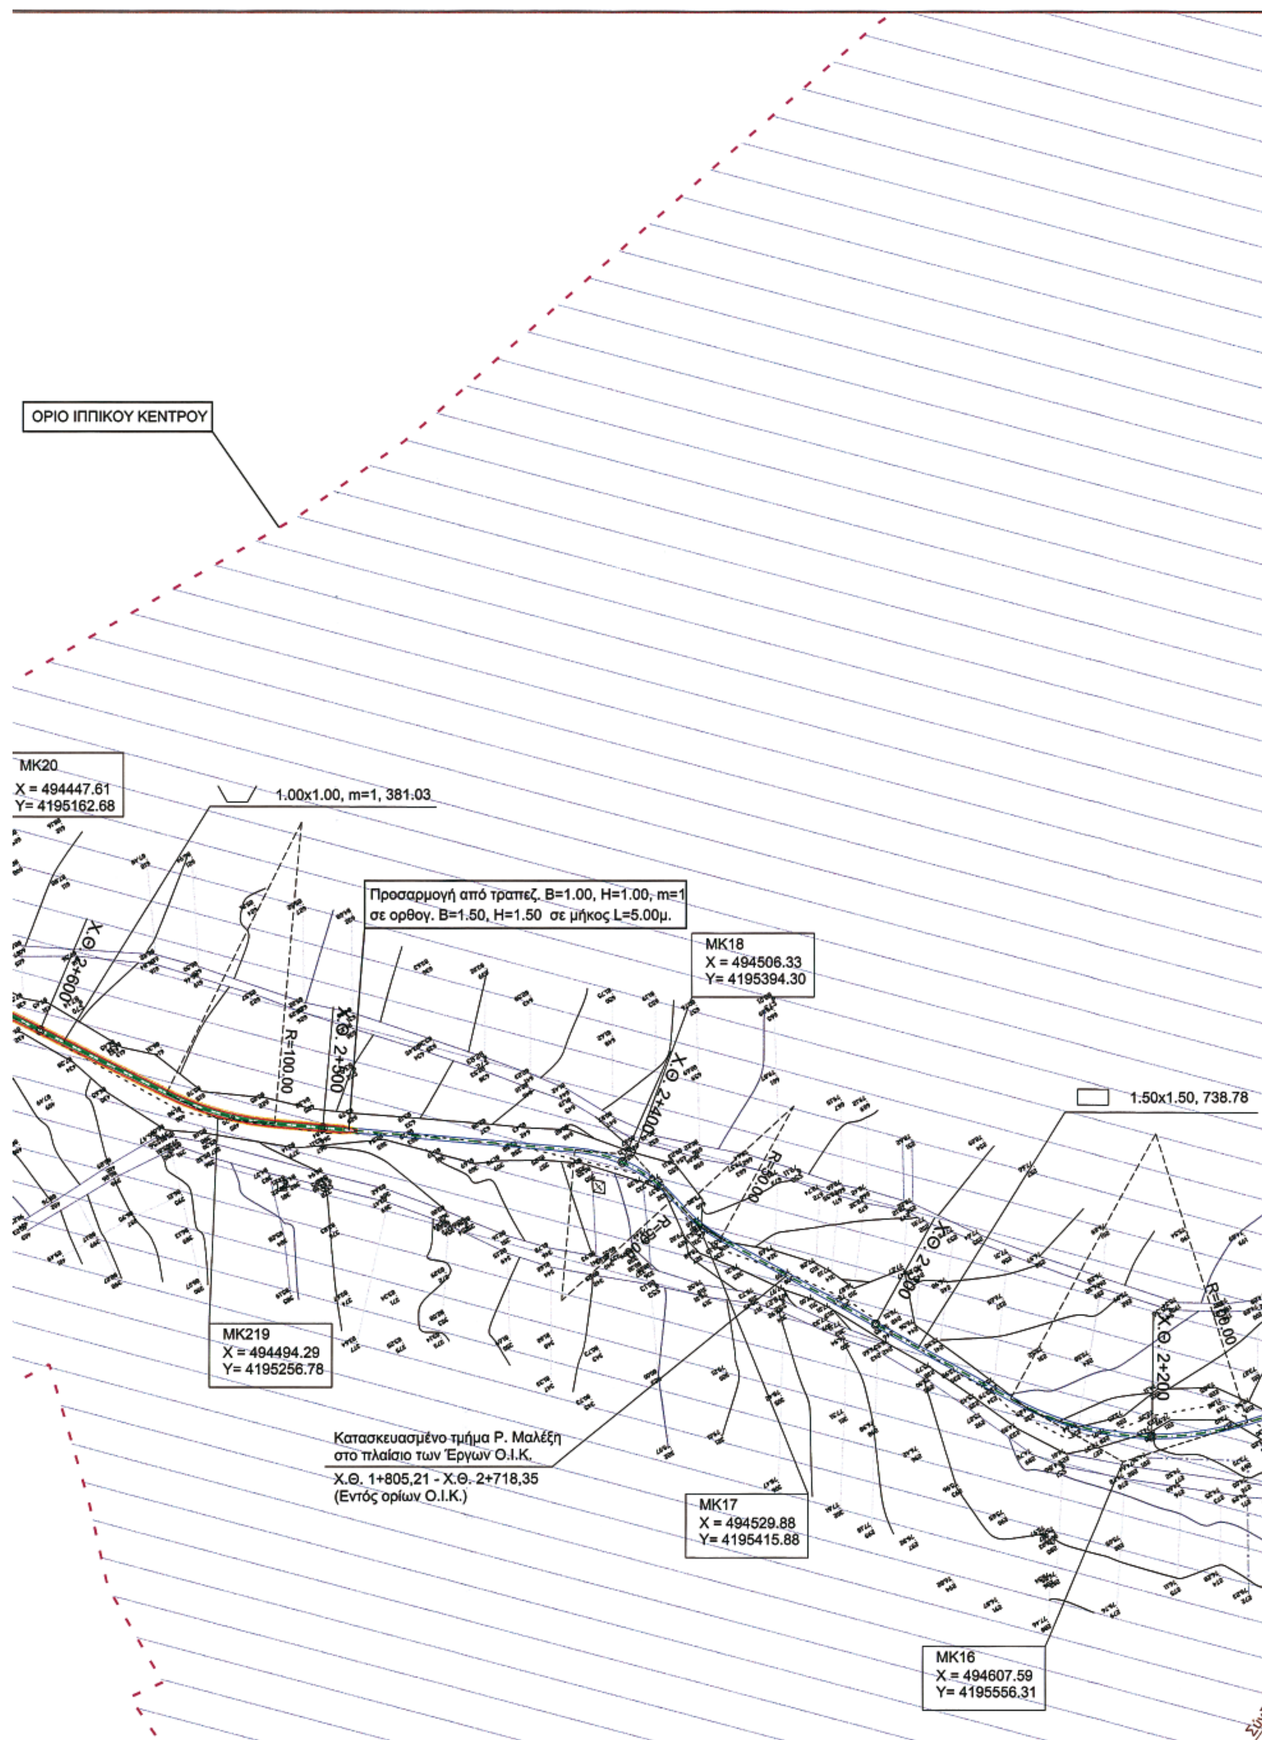
ΟΡΙΟ ΙΠΠΙΚΟΥ ΚΕΝΤΡΟΥ
ΜΚ20
X = 494447.61
Y= 4195162.68
1.00x1.00, m=1, 381.03
Προσαρμογή από τραπεζ. B=1.00, H=1.00, m=1
σε ορθογ. B=1.50, H=1.50 σε μήκος L=5.00μ.
ΜΚ18
X = 494506.33
Y= 4195394.30
1.50x1.50, 738.78
R=100.00
ΜΚ219
X = 494494.29
Y= 4195256.78
Κατασκευασμένο τμήμα Ρ. Μαλέξη
στο πλαίσιο των Έργων Ο.Ι.Κ.
Χ.Θ. 1+805,21 - Χ.Θ. 2+718,35
(Εντός ορίων Ο.Ι.Κ.)
ΜΚ17
X = 494529.88
Y= 4195415.88
ΜΚ16
X = 494607.59
Y= 4195556.31

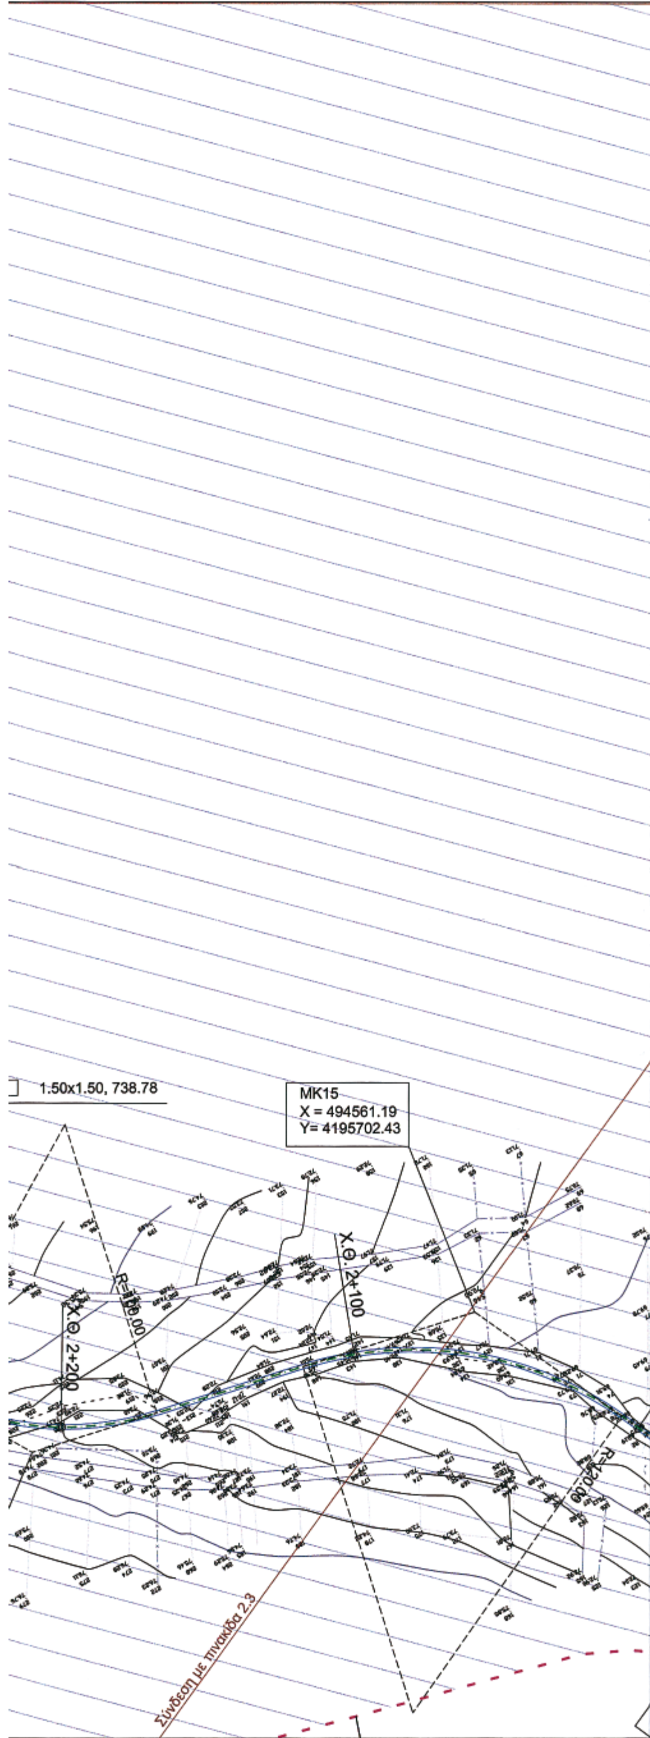

ΣΥΝΤΕΤΑΓΜΕΝΕΣ ΚΟΡΥΦΩΝ ΟΡΙΟΓΡΑΜΜΗΣ ΡΕΜΑΤΟΣ ΜΑΛΕΞΗ

ΑΡΙΣΤΕΡΑ	X	Y	ΔΕΞΙΑ	X	Y
Μα45	494420,22	4195092,12	Μδ47	494429,66	4195083,77
Μα46	494418,71	4195090,33	Μδ48	494428,06	4195081,94
Μα47	494410,26	4195077,40	Μδ49	494396,13	4195057,83
Μα48	494396,26	4195069,83	Μδ50	494378,07	4195040,55
Μα49	494371,61	4195048,02	Μδ51	494363,36	4195034,06
Μα50	494347,06	4195017,93	Μδ52	494360,24	4195018,51
Μα51	494345,47	4194998,29	Μδ53	494357,78	4195000,54
Μα52	494349,78	4194980,56	Μδ54	494360,61	4194982,51
Μα53	494354,18	4194961,89	Μδ55	494362,50	4194963,80

ΥΠΟΜΝΗΜΑ

- Αξονας προτεινόμενης διευθέτησης
- Οριο πλημύρας (Τ= 50 έτη)
- Οριογραμμές ρέματος και σημεία συντεταγμένων επί αυτών δεξιά (δ11) και αριστερά (α11), (κατά την ροή του ρέματος)
- Βάση πυθμένα διώρυγας
- Οδός επιτήρησης
- Γραμμή στέψης πρανών (φρύδι πρανούς)
- Δ-Μ-2 — Θέση κατά πλάτος τομής Δ-Μ-2
- 1.50x1.50, m=1, L=206.91 — Τραπεζοειδής τάφρος πλάτους βάσης 1.50μ.,ύψους 1.50m., κλίσης πρανών 1:1 και μήκους 206.91μ.

ΕΠΙΚΥΡΩΘΗΚΕ
με την αριθ. Δ10/20420οικ/29-02-2008
Απόφαση ΥΠΕΧΩΔΕ
Η ΔΝΤΡΙΑ Δ10

ΠΟΛ. ΜΗΧ. με Α' β

① ② ③ ④

ΑΝΑΘΕΩΡΗΣΕΙΣ

Υ.ΠΕ.ΧΩ.Δ.Ε.
ΓΕΝΙΚΗ ΓΡΑΜΜΑΤΕΙΑ ΔΗΜΟΣΙΩΝ ΕΡΓΩΝ
Δ/ΝΣΗ ΥΔΡΑΥΛΙΚΩΝ ΕΡΓΩΝ ΠΕΡΙΦΕΡΕΙΑΣ ΑΤΤΙΚΗΣ (Δ10)

ΜΕΛΕΤΗ ΔΙΕΥΘΕΤΗΣΗΣ ΡΕΜΑΤΟΣ ΕΡΑΣΙΝΟΥ

ΜΕΛΕΤΗ ΟΡΙΟΘΕΤΗΣΗΣ ΡΕΜΑΤΟΣ ΜΑΛΕΞΗ

ΟΡΙΖΟΝΤΙΟΓΡΑΦΙΑ
(Φύλλο 4 από 4)

ΑΡ. ΣΧΕΔΙΟΥ 2.4

ΚΛΙΜΑΚΑ 1:1000

ΣΥΝΤΑΞΗ: ΕΞΑΡΧΟΥ ΝΙΚΟΛΟΠΟΥΛΟΣ ΜΠΕΝΣΑΣΣΩΝ ΣΥΜΒΟΥΛΟΙ ΜΗΧΑΝΙΚΟΙ Ε.Π.Ε.

ΣΕΠΤΕΜΒΡΙΟΣ 2005

ΜΕΛΕΤΗΤΗΣ

ΕΞΑΡΧΟΥ ΝΙΚΟΛΟΠΟΥΛΟΣ ΜΠΕΝΣΑΣΣΩΝ ΣΥΜΒΟΥΛΟΙ ΜΗΧΑΝΙΚΟΙ Ε.Π.Ε. | GEOPLAN Ε.Π.Ε. ΣΥΜΒΟΥΛΟΙ ΓΕΩΤΕΧΝΙΚΟΙ & ΠΕΡΙΒΑΛΛΟΝΤΟΛΟΓΟΙ ΜΗΧΑΝΙΚΟΙ | Θ.ΕΙΓΕΛΗΣ ΑΓΡ. ΤΟΠ. ΜΗΧΑΝΙΚΟΣ | Σ.ΦΩΤΗ ΓΕΩΛΟΓΟΣ

Αριθμ. 1087 (2)

Κήρυξη έκτασης ως αναδασωτέας «Περί κηρύξεως εκτάσεως ως αναδασωτέας» συνολικού εμβαδού 12.307 τ.μ. στη θέση «Πεδίο βολής Αρόης», Δήμου Πατρέων, του Ν. Αχαΐας.

Ο ΓΕΝΙΚΟΣ ΓΡΑΜΜΑΤΕΑΣ ΠΕΡΙΦΕΡΕΙΑΣ
ΔΥΤΙΚΗΣ ΕΛΛΑΔΑΣ

Έχοντας υπόψη:

1. Το άρθρο 117 παρ. 3 του Συντάγματος της Χώρας.

2. Τις διατάξεις του ν. 2503/1997 «Διοίκηση, οργάνωση, στελέχωση της Περιφέρειας, ρύθμιση θεμάτων για την τοπική αυτοδιοίκηση και άλλες διατάξεις».

3. Την υπ' αριθμ. 186/30.6.1998 απόφαση Γ.Γ.Π.Δ.Ε «Άσκηση αρμοδιοτήτων Γενικού Γραμματέα Περιφέρειας Δυτ. Ελλάδας επί θεμάτων ΔΑΣΙΚΩΝ και μεταβίβαση του δικαιώματος υπογραφής στους Προϊσταμένους Υπηρεσιακών Μονάδων της Περιφέρειας».

4. Τις διατάξεις του ν. 998/1979 «Περί προστασίας των Δασών και των δασικών εκτάσεων» και συγκεκριμένα:

α) Του άρθρου 41 παρ. 1, όπως συμπληρώθηκε με τον ν. 3208/2003.

β) Του άρθρου 38 του ν. 998/1979.

γ) Του άρθρου 70 παρ. 3 του ν. 998/1979, όπως αντικαταστάθηκε με τον ν. 3208/2003.

5. Τις σχετικές δ/γές του Υπουργείου Γεωργίας.

6. Την υπ' αριθμ. 13059/2354/25.2.2008 πρόταση του Δασαρχείου Πατρών «Περί κηρύξεως εκτάσεως ως αναδασωτέας» συνολικού εμβαδού 12.307 τ.μ, στη θέση «Πεδίο βολής Αρόης», Δήμου Πατρέων, του Ν. Αχαΐας, αποφασίζουμε:

Κηρύσσουμε ως αναδασωτέα, με σκοπό την αποκατάσταση με φυσική αναγέννηση ή τεχνητή αναδάσωση της δασικής βλάστησης που καταστράφηκε από πυρκαγιά, τη δημόσια δασική έκταση από αείφυλλα - πλατύφυλλα (σπάρτα-ασφάκες) σε ποσοστό 40%, συνολικού εμβαδού 12.307 τ.μ, στη θέση «Πεδίο Βολής Αρόης», Δήμου Πατρέων, του Ν. Αχαΐας, όπως αυτή περιγράφεται ως τμήματα Α και Β, με στοιχεία (Α,Β,Γ....Φ,Χ,Ψ,Ω,Ω΄,Ω1,Α) και (Α,Β,Γ,Δ,Ε,Ζ,Η,Θ,Ι,Α) και εμβαδά ΕΑ= 10809,119 τ.μ. και ΕΒ=1497,671 τ.μ. αντίστοιχα και τα οποία φαίνονται στο συνημμένο τοπογραφικό διάγραμμα κλίμακας 1:1500, το οποίο αποτελεί αναπόσπαστο μέρος της απόφασης αυτής, με όρια:

Τμήμα Α΄

Βόρεια: Με αγροτικό δρόμο και πέραν Δασική έκταση.

Νότια: Με Πεδίο Βολής Αρόης

Ανατολικά: Με αγρούς

Δυτικά: Με δρόμο και πέραν Δασική έκταση

Τμήμα Β΄

Με αγρούς

Με αγροτικό δρόμο και πέραν Δασική έκταση

Με αγρούς

Με αγροτικό δρόμο

Η παρούσα ισχύει μετά τη δημοσίευσή της στο Δήμο Πατρέων, σύμφωνα με το άρθρο 37 του ν. 3200/1955.

Η απόφαση αυτή να δημοσιευθεί στην Εφημερίδα της Κυβερνήσεως.

Πάτρα, 5 Μαρτίου 2008

Με εντολή Γενικού Γραμματέα Περιφέρειας
Ο Γενικός Διευθυντής
ΝΙΚΟΛΑΟΣ ΤΣΩΛΗΣ


Ανήκει στην υπ' αριθμ. 1087/08 απόφαση ΠΔΕ

Τοπογραφικό Διάγραμμα

Δημόσιας δασικής έκτασης που κάηκε στις 11-7-2007 στη θέση 'Πεδίο Βολής Αρόης', Δήμου Πατρέων εμβαδού καείσας έκτασης τμήμα Α και Β συνολικού εμβαδού 12.307 τ.μ. με στοιχεία (Α τμήμα) Α,Β,Γ,...Ω,Ω',Ω1,Α, (Β τμήμα) Α,Β,Γ,...Θ,Ι,Α

Κλίμακα: 1:1500

Απόσπασμα χάρτη 1:5000
Δήμου Πατρέων
+ καείσα έκταση

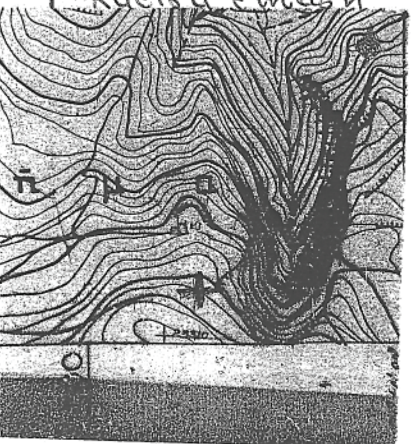



ΕΘΝΙΚΟ ΤΥΠΟΓΡΑΦΕΙΟ
Για τεχνικούς λόγους στο σχεδιάγραμμα έγινε σμίκρυνση κατά ποσοστό 78 %

(Α)

area 10809.119
perimeter 607,300

at point	X=303947.148	Y=4235543.083	Z= 0.000
at point	X=303933.000	Y=4235537.000	Z= 0.000
at point	X=303915.722	Y=4235521.243	Z= 0.000
at point	X=303891.897	Y=4235502.957	Z= 0.000
at point	X=303881.193	Y=4235486.740	Z= 0.000
at point	X=303878.086	Y=4235470.523	Z= 0.000
at point	X=303883.956	Y=4235438.780	Z= 0.000
at point	X=303886.718	Y=4235404.622	Z= 0.000
at point	X=303893.000	Y=4235416.000	Z= 0.000
at point	X=303914.000	Y=4235437.000	Z= 0.000
at point	X=303934.000	Y=4235452.000	Z= 0.000
at point	X=303951.000	Y=4235461.000	Z= 0.000
at point	X=303951.000	Y=4235477.000	Z= 0.000

Press ENTER to continue:

at point	X=303971.000	Y=4235478.000	Z= 0.000
at point	X=303973.000	Y=4235493.000	Z= 0.000
at point	X=304003.000	Y=4235494.000	Z= 0.000
at point	X=304030.000	Y=4235489.000	Z= 0.000
at point	X=304051.190	Y=4235496.403	Z= 0.000
at point	X=304063.000	Y=4235505.000	Z= 0.000
at point	X=304071.429	Y=4235510.202	Z= 0.000
at point	X=304087.657	Y=4235518.828	Z= 0.000
at point	X=304094.218	Y=4235529.524	Z= 0.000
at point	X=304094.218	Y=4235539.530	Z= 0.000
at point	X=304051.000	Y=4235524.000	Z= 0.000
at point	X=304019.704	Y=4235523.500	Z= 0.000
at point	X=303992.627	Y=4235529.928	Z= 0.000
at point	X=303972.730	Y=4235537.552	Z= 0.000

(Β)

area 1497.671
perimeter 242.129

at point	X=304084.190	Y=4235569.700	Z= 0.000
at point	X=304086.385	Y=4235566.325	Z= 0.000
at point	X=304088.580	Y=4235562.950	Z= 0.000
at point	X=304090.052	Y=4235558.972	Z= 0.000
at point	X=304092.176	Y=4235553.231	Z= 0.000
at point	X=304094.300	Y=4235547.490	Z= 0.000
at point	X=304084.440	Y=4235542.965	Z= 0.000
at point	X=304074.580	Y=4235538.440	Z= 0.000
at point	X=304055.380	Y=4235531.640	Z= 0.000
at point	X=304032.980	Y=4235529.640	Z= 0.000
at point	X=304008.970	Y=4235532.040	Z= 0.000
at point	X=303986.630	Y=4235539.370	Z= 0.000
at point	X=303991.520	Y=4235539.035	Z= 0.000

Press ENTER to continue:

at point	X=303996.410	Y=4235538.700	Z= 0.000
at point	X=304000.000	Y=4235539.039	Z= 0.000
at point	X=304018.610	Y=4235540.795	Z= 0.000
at point	X=304040.810	Y=4235542.890	Z= 0.000
at point	X=304084.190	Y=4235569.700	Z= 0.000

Πάτρα 21-02-2008
Ο Συντάξας

Δασοπόνος

ΕΓΓ
Ο Δασάρχης Πατρών

Χρήστος
Δασολόγος

Πάτρα 05-03/08
Θεωρήθηκε
ΕΓΓ.Π.Δ.Ε
Ο Συν/της ΠΔΕ



